


2EME ÉTAGE

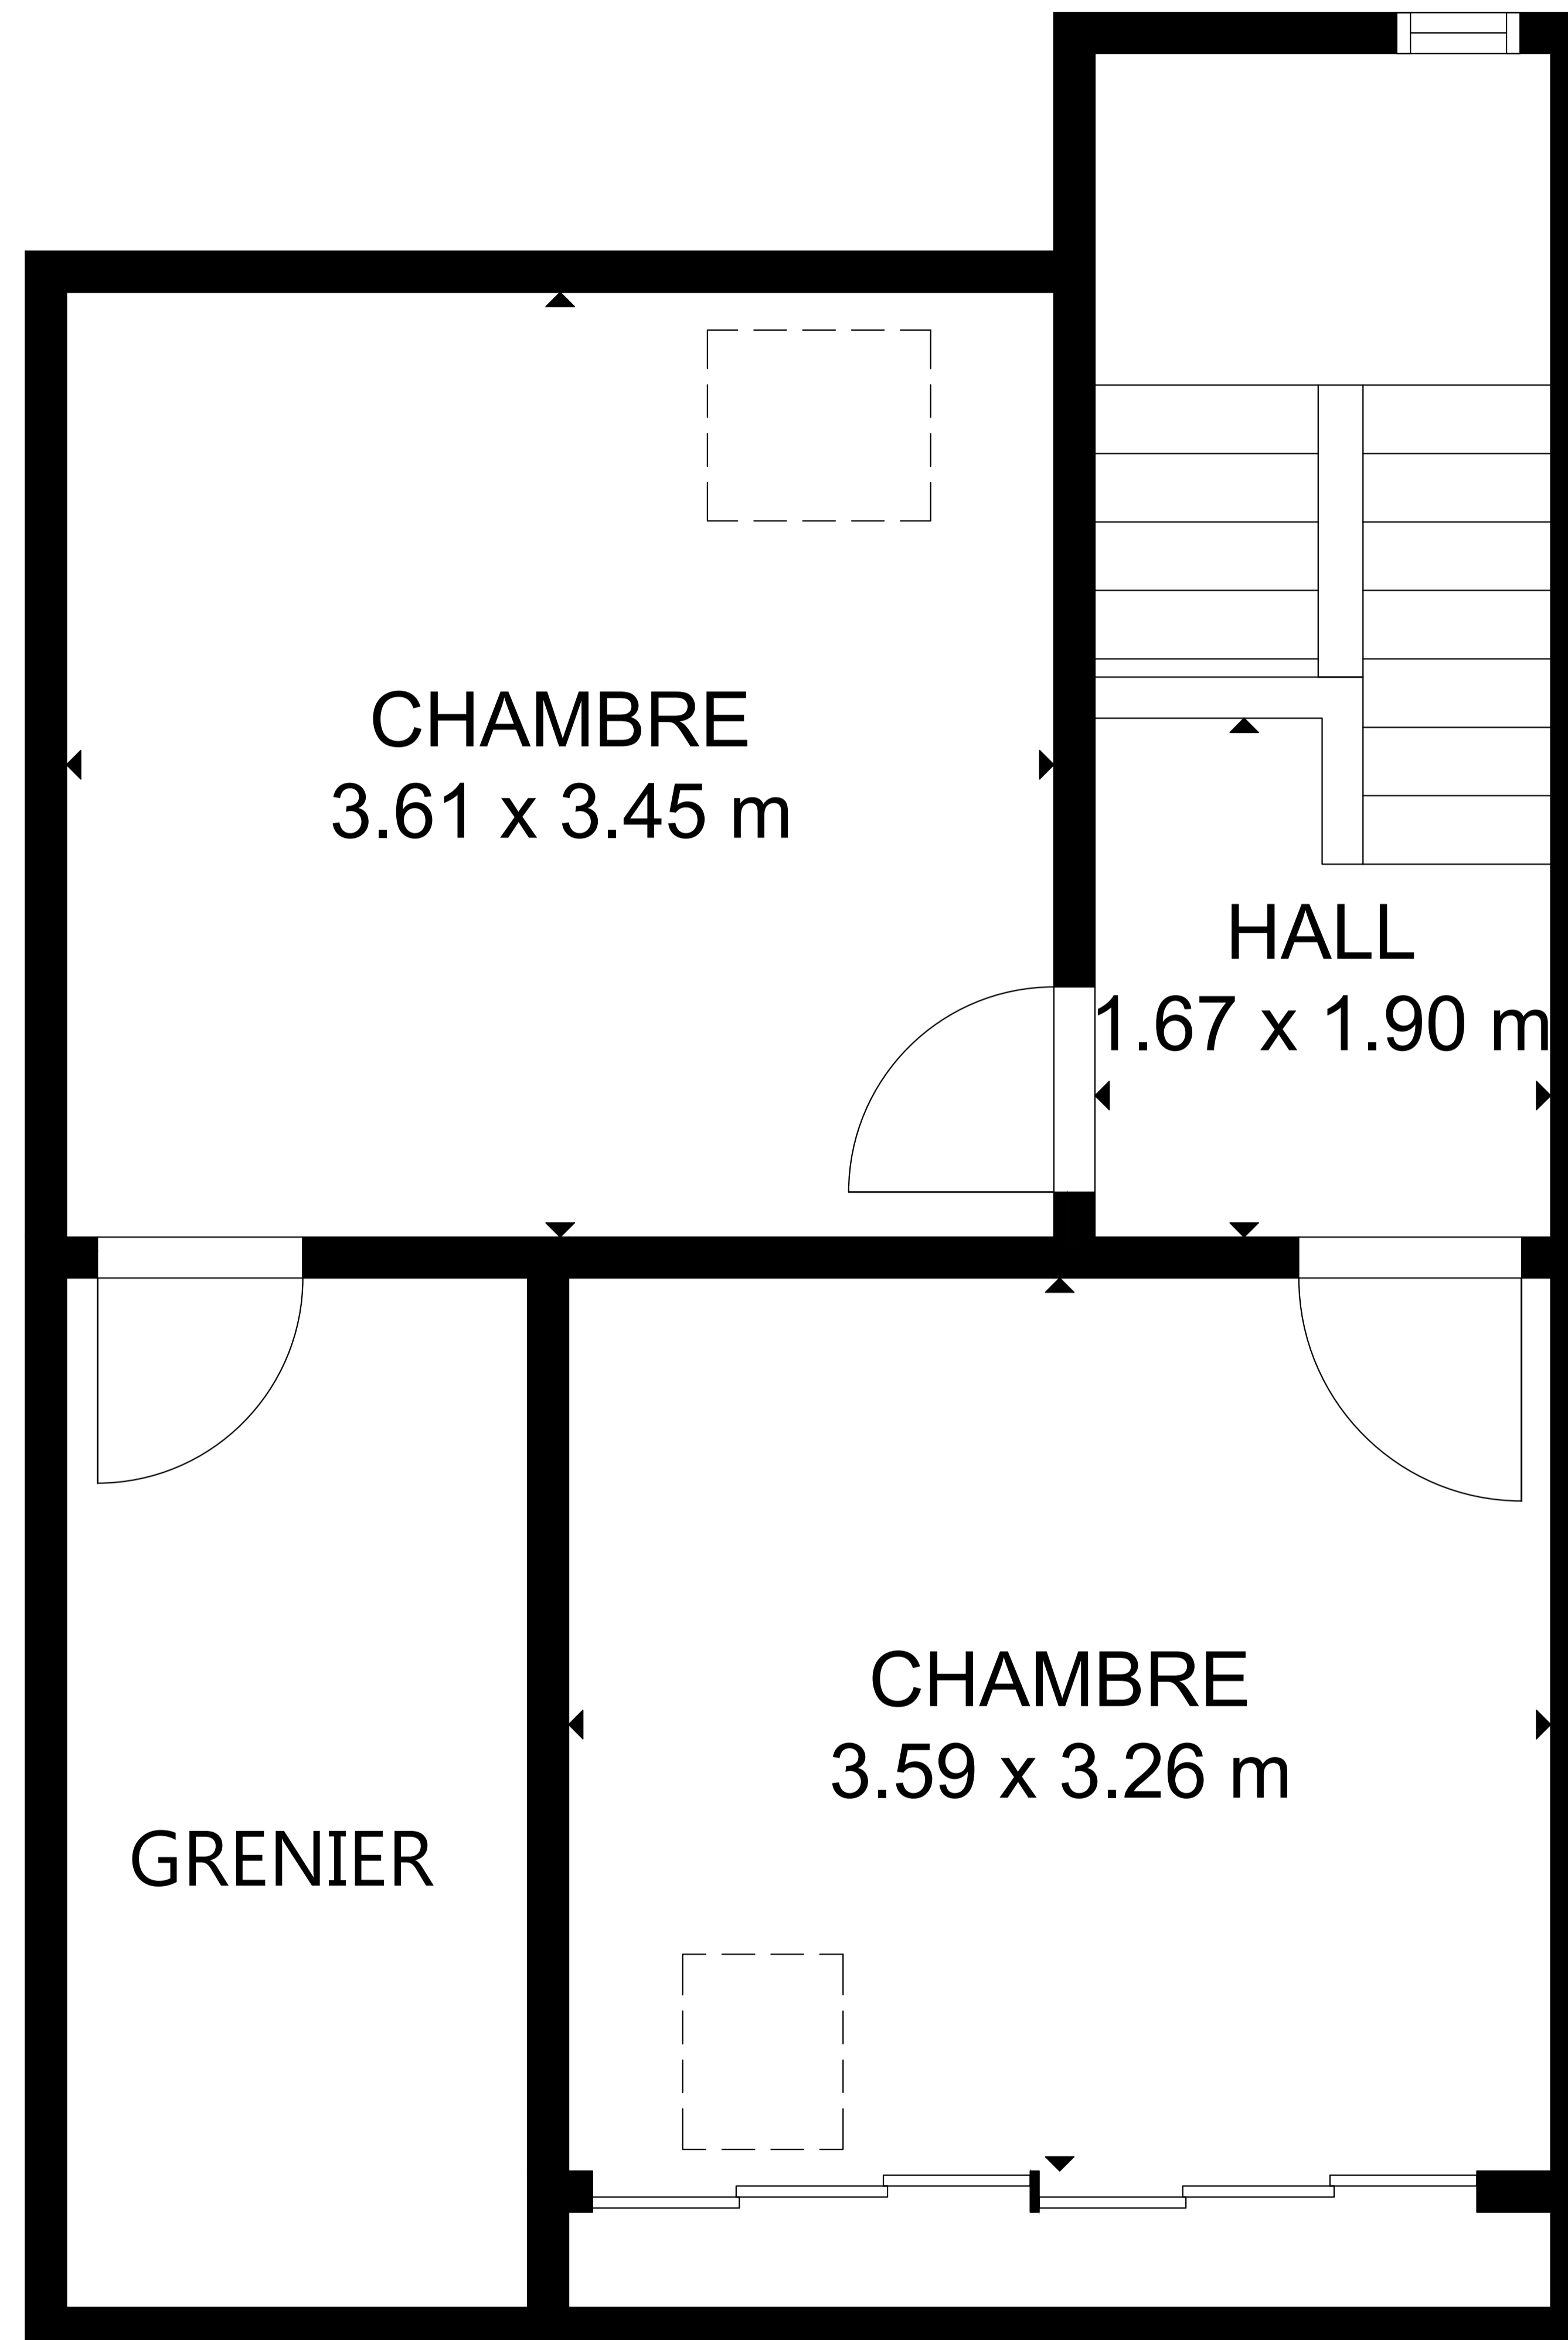

SUPERFICIE

2EME ÉTAGE: 41 m<sup>2</sup>

LES DIMENSIONS SONT APPROXIMATIVES ET PEUVENT VARIER.