



Rez-de-Chaussée

Superficie 140 m²

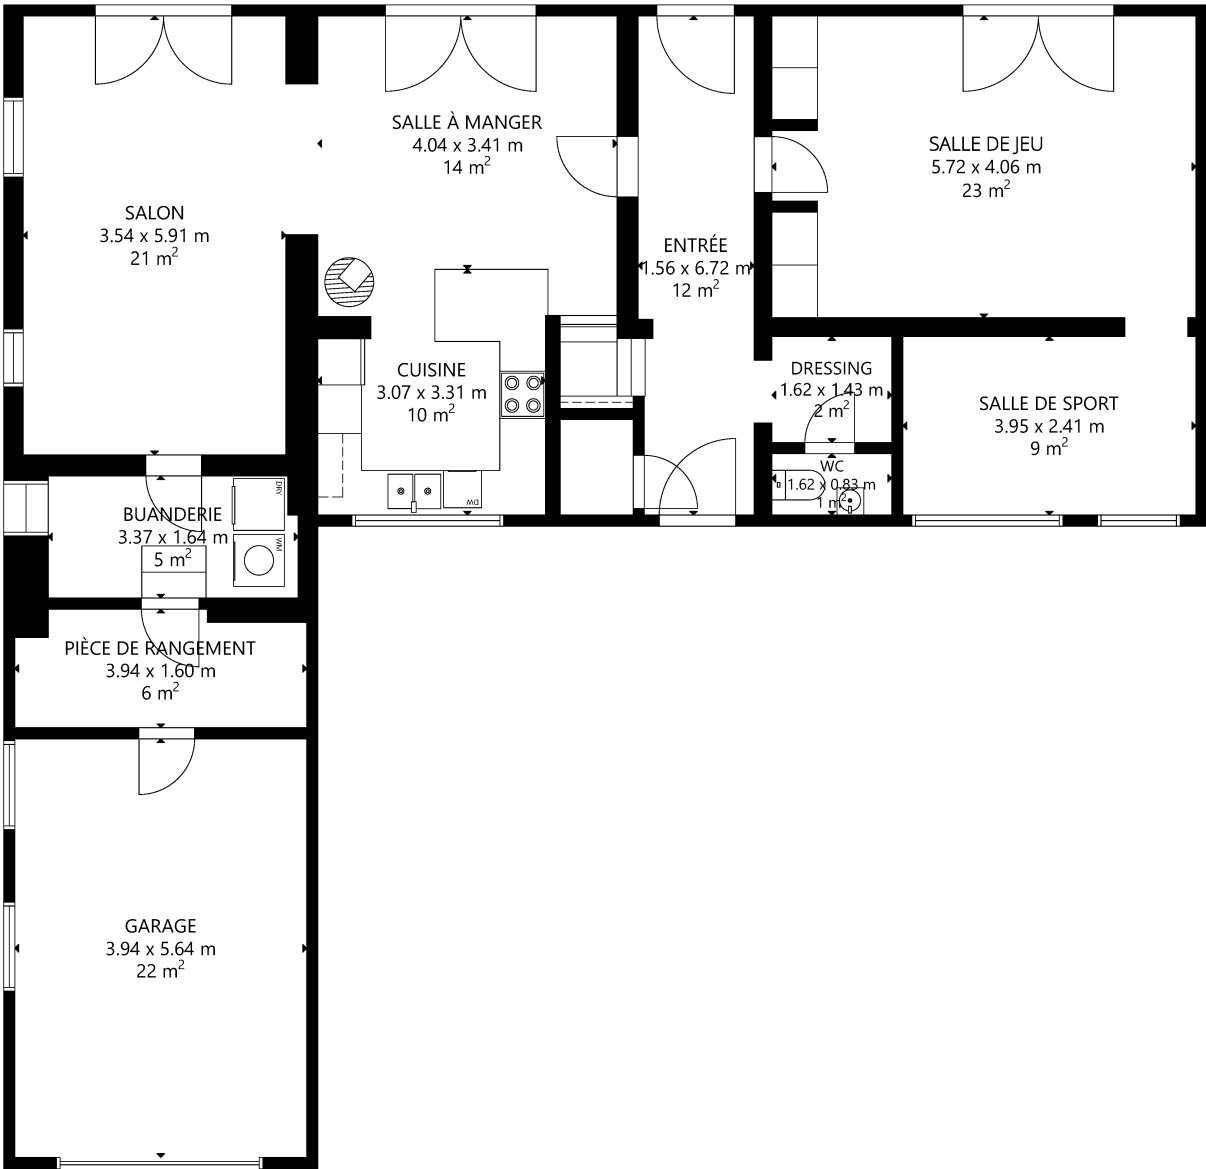

1^{er} étage

Superficie 102 m²

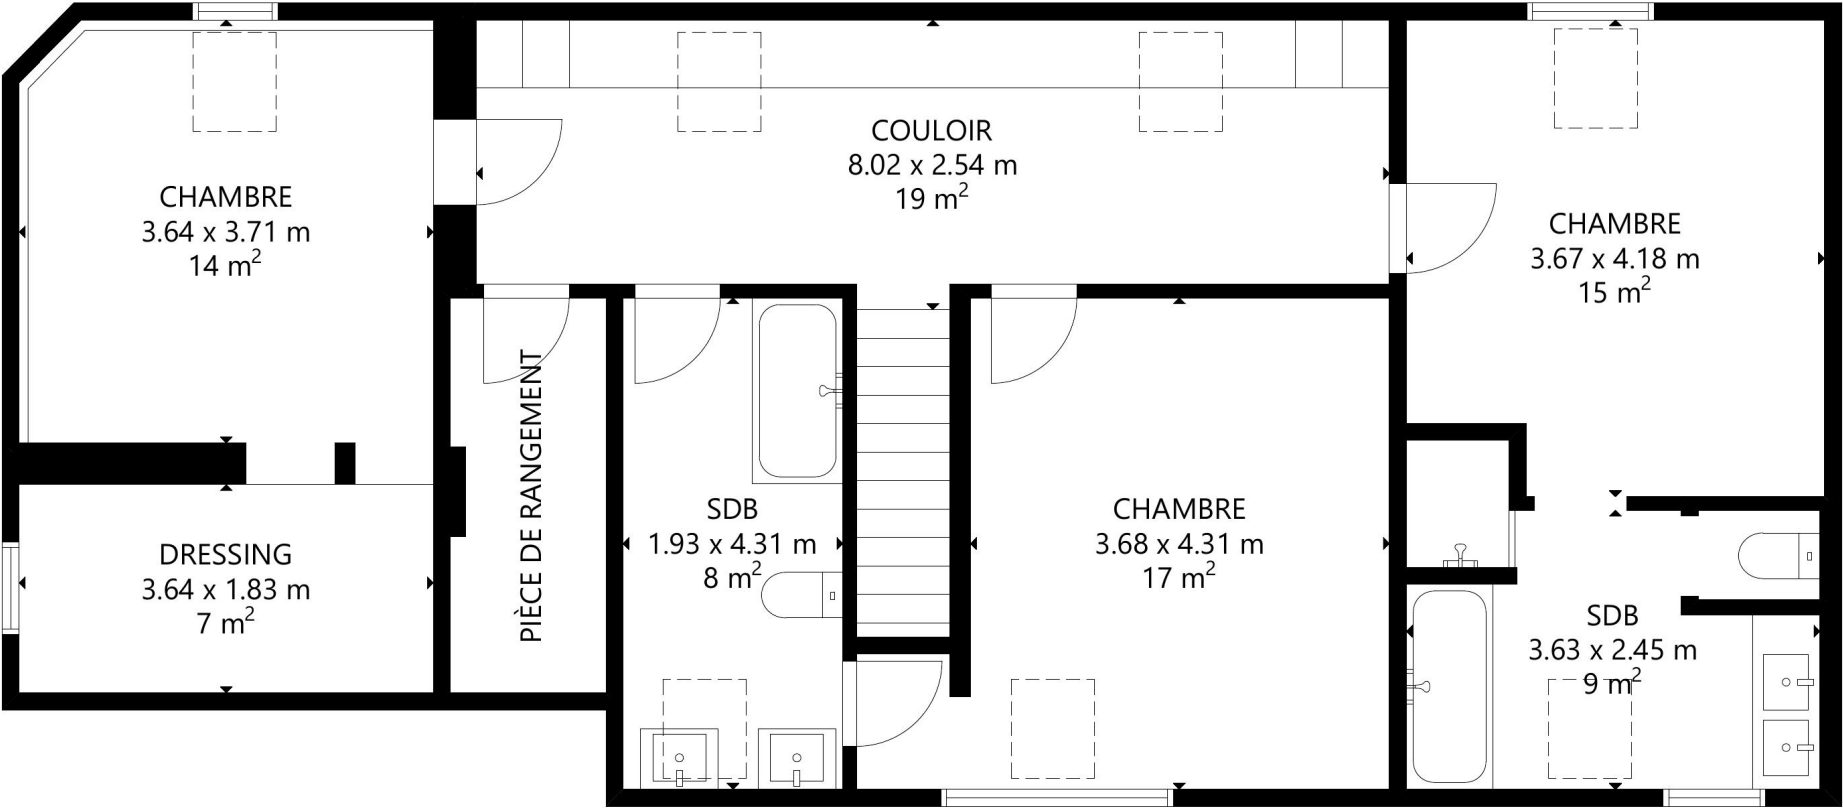

Plans fournis à titre indicatif et non contractuel.