

PROCÈS-VERBAL DE VISITE D'INSTALLATION ÉLECTRIQUE DOMESTIQUE BASSE TENSION

EXEMPLAIRE ORIGINAL

RÉF. 19/2019/69223/01:1

DATE DU CONTRÔLE 26/07/2019 AGENT VISITEUR Mathieu Chabeau
ADRESSE DU CONTRÔLE Rue des Freres Lefort 257 - 1480 Tubize TYPE DE CONTRÔLE Visite périodique (Art. 271)



› DONNÉES GÉNÉRALES

Adresse de l'installation Rue des Freres Lefort 257 - 1480 Tubize
Type de locaux Unité d'habitation (maison)
Propriétaire Comet
Responsable des travaux Etablissement Dedobbeleer sprl



› DONNÉES DU RACCORDEMENT

Gestionnaire du réseau de distribution (GRD) ORES ASSETS
Code EAN non communiqué
Numéro du compteur 2460865
Index jour/nuit 84244,1/72442,8
Type de raccordement aéro-souterrain
Câble compteur - tableau VVB 4 x 10 mm²
Tension nominale de service 230V - AC
Courant nominal de la protection de branchement 63A

› CONTRÔLE

Conformité schéma(s) unifilaire(s) et plan(s) de position	OK	Nombre de tableaux	3	Nombre de circuits	27
Description tableau(x) voir plan(s) dans annexe(s)					
Les fondations datent	D'après le 1/10/1981	Dispositif différentiel de tête	ID - 63A - 300mA - type A - test OK		
Prise de terre	Boucle	Dispositif différentiel "sdb"	ID - 40A - 30mA - type A - test OK		
Résistance de dispersion de la prise de terre (Ω)	3,21	Raccordement	OK		
Conformité des liaisons équipotentielles et des PE	OK	Eclairage/machines	OK		
Test de continuité	Concluant	Contrôle visuel appareils fixes et/ou mobiles	OK		
Contrôle boucle de défaut	Concluant	Protection contre les contacts directs	OK		
Protection contre les contacts indirects	OK	Résistance minimale d'isolement mesurée (MΩ)	1,78		

CONCLUSION : CONFORME

A la date du 26/07/2019, l'installation électrique de Rue des Freres Lefort 257 - 1480 Tubize est conforme au Règlement Général des Installations Electriques. Le contrôle réalisé par Certinergie a porté sur les parties visibles de l'installation et normalement accessibles. Un plombage en amont et en aval du dispositif de protection à courant différentiel résiduel est placé afin de rendre inaccessible ses bornes. Le ou les schémas unifilaires et de position ont été contrôlés et sont conformes à l'installation. Le prochain contrôle périodique est à effectuer, sans modification importante de l'installation électrique, avant le 26/07/2044.

Signature de l'agent

PROCÈS-VERBAL DE VISITE D'INSTALLATION ÉLECTRIQUE DOMESTIQUE BASSE TENSION

EXEMPLAIRE ORIGINAL

RÉF. 19/2019/69223/01:1

› DEVOIRS DU PROPRIÉTAIRE, GESTIONNAIRE OU LOCATAIRE DE L'INSTALLATION :

Il a pour obligation de conserver le procès-verbal de conformité ou de contrôle dans le dossier de l'installation électrique, de renseigner dans le dossier les modifications apportées à l'installation électrique, en cas d'accident aux personnes dû à l'électricité de prévenir le Service Public Fédéral ayant l'Energie dans ses attributions, d'assurer ou de faire assurer l'entretien de l'installation et de veiller à ce que l'installation reste conforme en tout temps, de refaire contrôler l'installation en cas d'infraction(s) avant un délai d'un an et par le même organisme en cas de visite de contrôle. Dans le cas où, lors de la seconde visite, des infractions subsistent, l'organisme agréé se doit d'envoyer une copie du procès-verbal de visite de contrôle à la Direction générale de l'Energie préposée à la haute surveillance des installations électriques domestiques. Le Service public fédéral ayant l'Energie dans ses attributions, est informé, par l'organisme agréé qui a effectué la visite de contrôle, de l'existence d'infractions au cas où il n'est pas donné suite à la remise en ordre de l'installation.

En résumé, quelles sont les mesures à prendre si l'installation électrique est conforme ?

1

Lisez
attentivement ce
procès-verbal

2

Lors d'extensions,
de modifications
importantes de
l'installation, faites
la reconstrôler

3

Au terme de la
validité du rapport,
faites reconstrôler
votre installation

4

Certinergie est à
votre service
0800 82 171


PROCÈS-VERBAL DE VISITE D'INSTALLATION ÉLECTRIQUE DOMESTIQUE BASSE TENSION

EXEMPLAIRE ORIGINAL


RÉF. 19/2019/69223/01:1

ANNEXES

Schéma(s) unifilaire(s) de l'installation

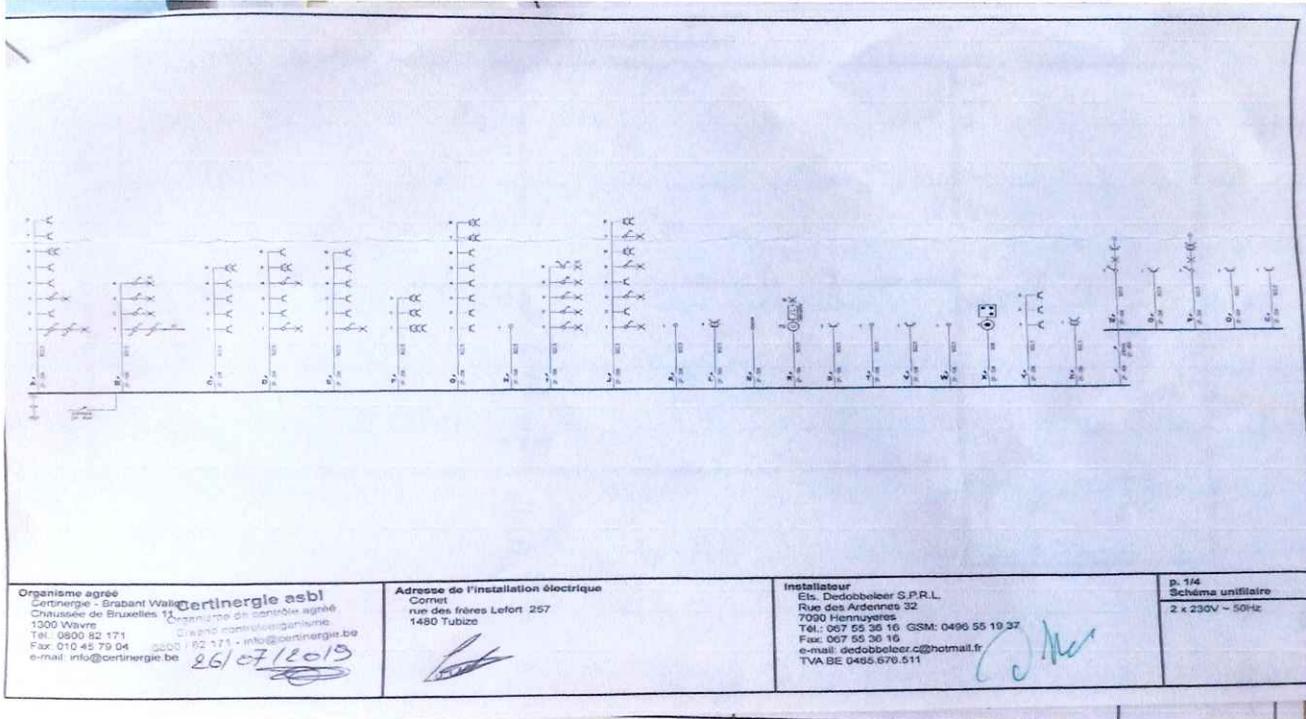

Plan(s) de position de l'installation

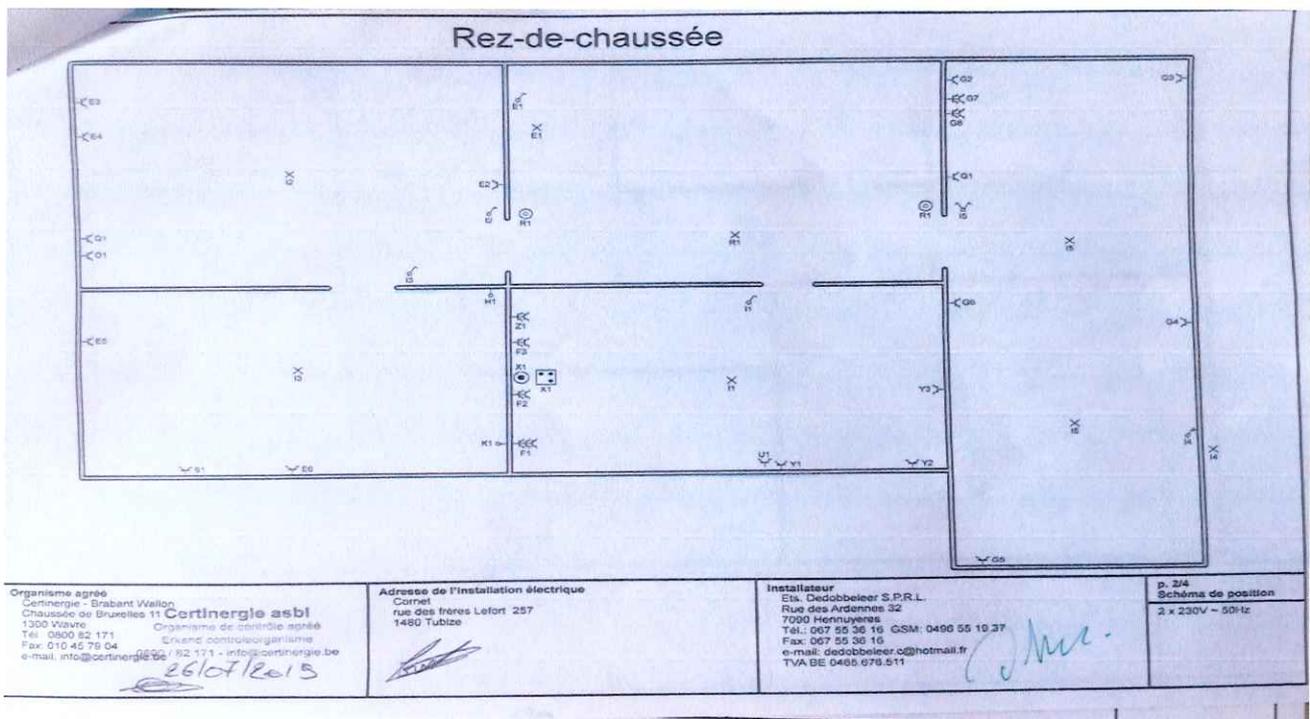



PROCÈS-VERBAL DE VISITE D'INSTALLATION ÉLECTRIQUE DOMESTIQUE BASSE TENSION


EXEMPLAIRE ORIGINAL

RÉF. 19/2019/69223/01:1

ANNEXES

Plan(s) de position de l'installation

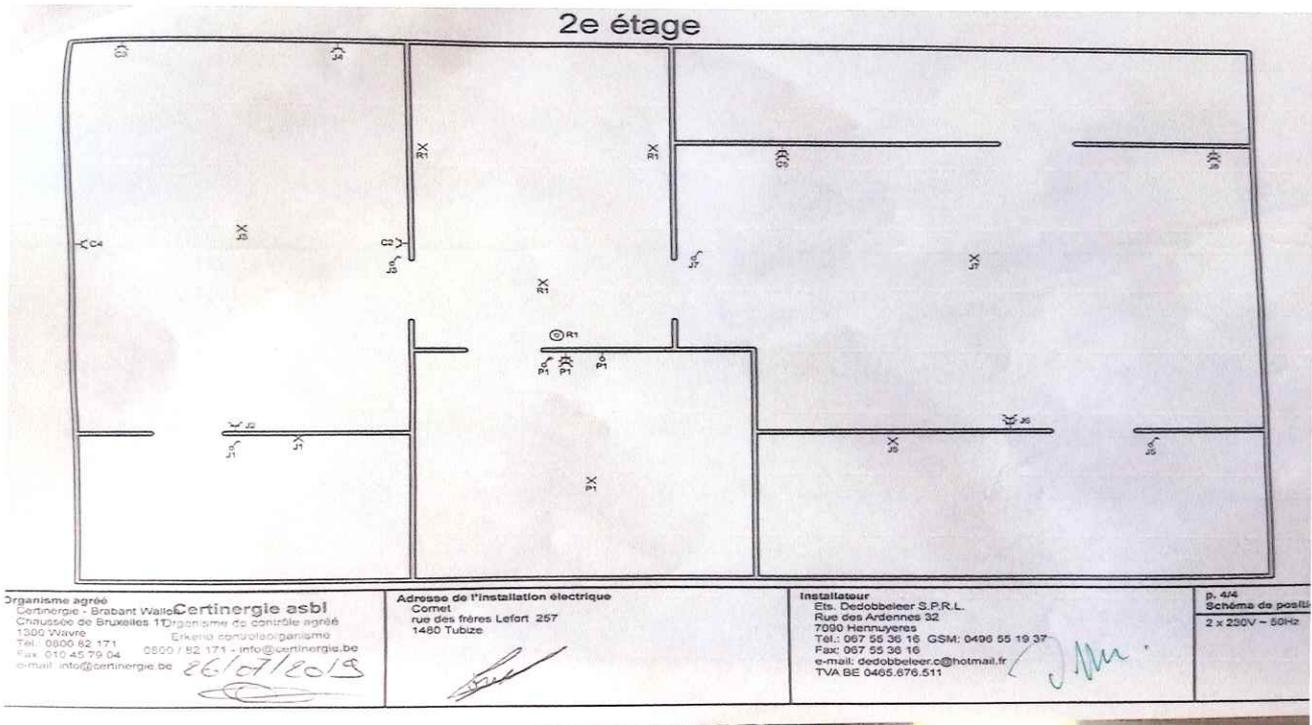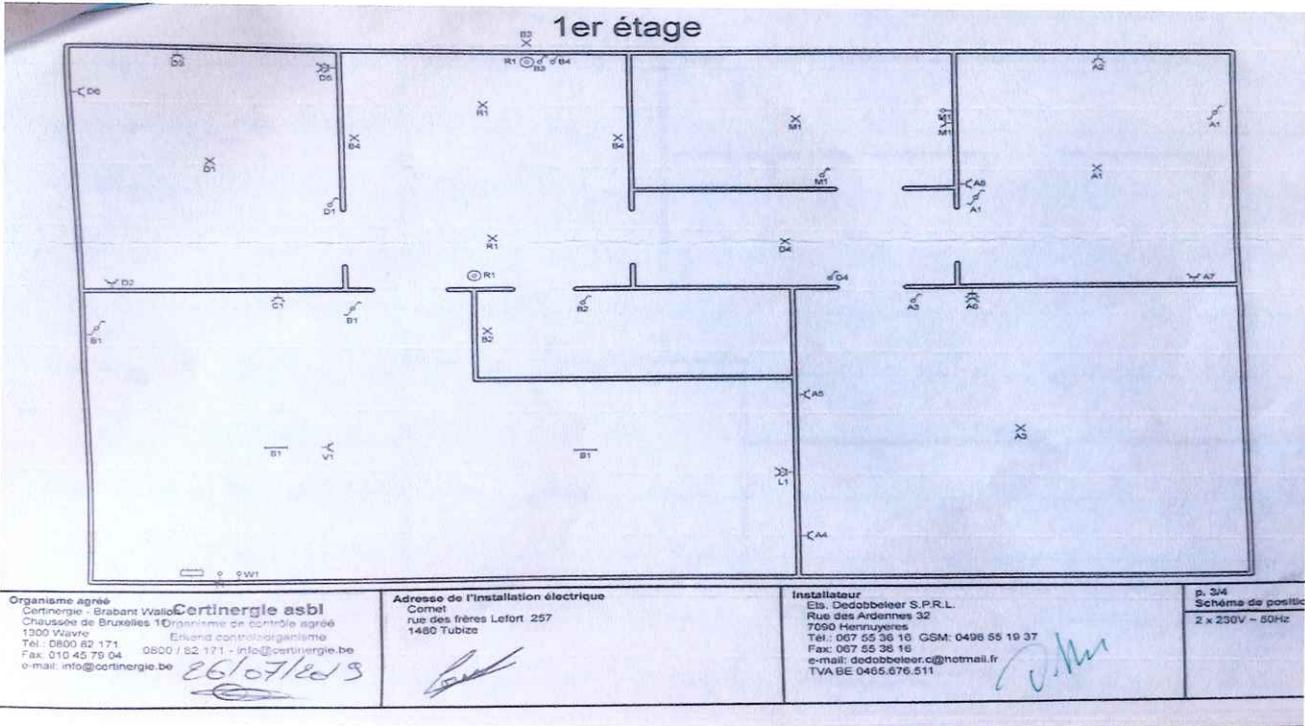

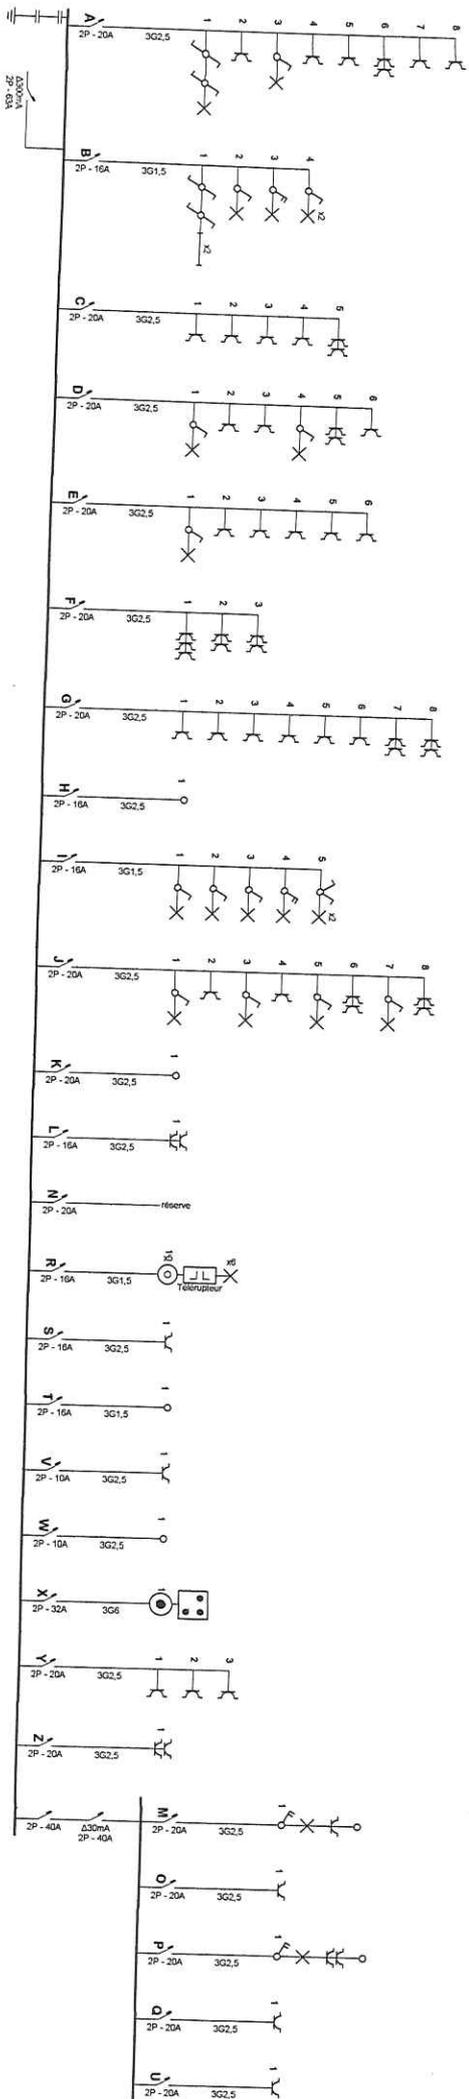

Organisme agréé

Certinergie - Brabant Wallon
 Chaussée de Bruxelles 14
 1300 Wavre
 Tél.: 0800 82 171
 Fax: 010 45 79 04
 e-mail: info@certinergie.be

Certinergie asbl
 Organisme de contrôle agréé
 Erkend controleorganisme
 0800 / 82 171 - info@certinergie.be

26/07/13

Adresse de l'installation électrique

Cornet
 rue des frères Lefort 257
 1480 Tubize

Installateur


Ets. Dedobbeleer S.P.R.L.
 Rue des Ardennes 32
 7090 Hennuyeres
 Tél.: 067 55 36 16 GSM: 0496 55 19 37
 Fax: 067 55 36 16
 e-mail: dedobbeleer.c@hotmail.fr
 TVA BE 0465.676.511

p. 1/4

Schema unifilaire

2 x 230V ~ 50Hz

Rez-de-chaussée

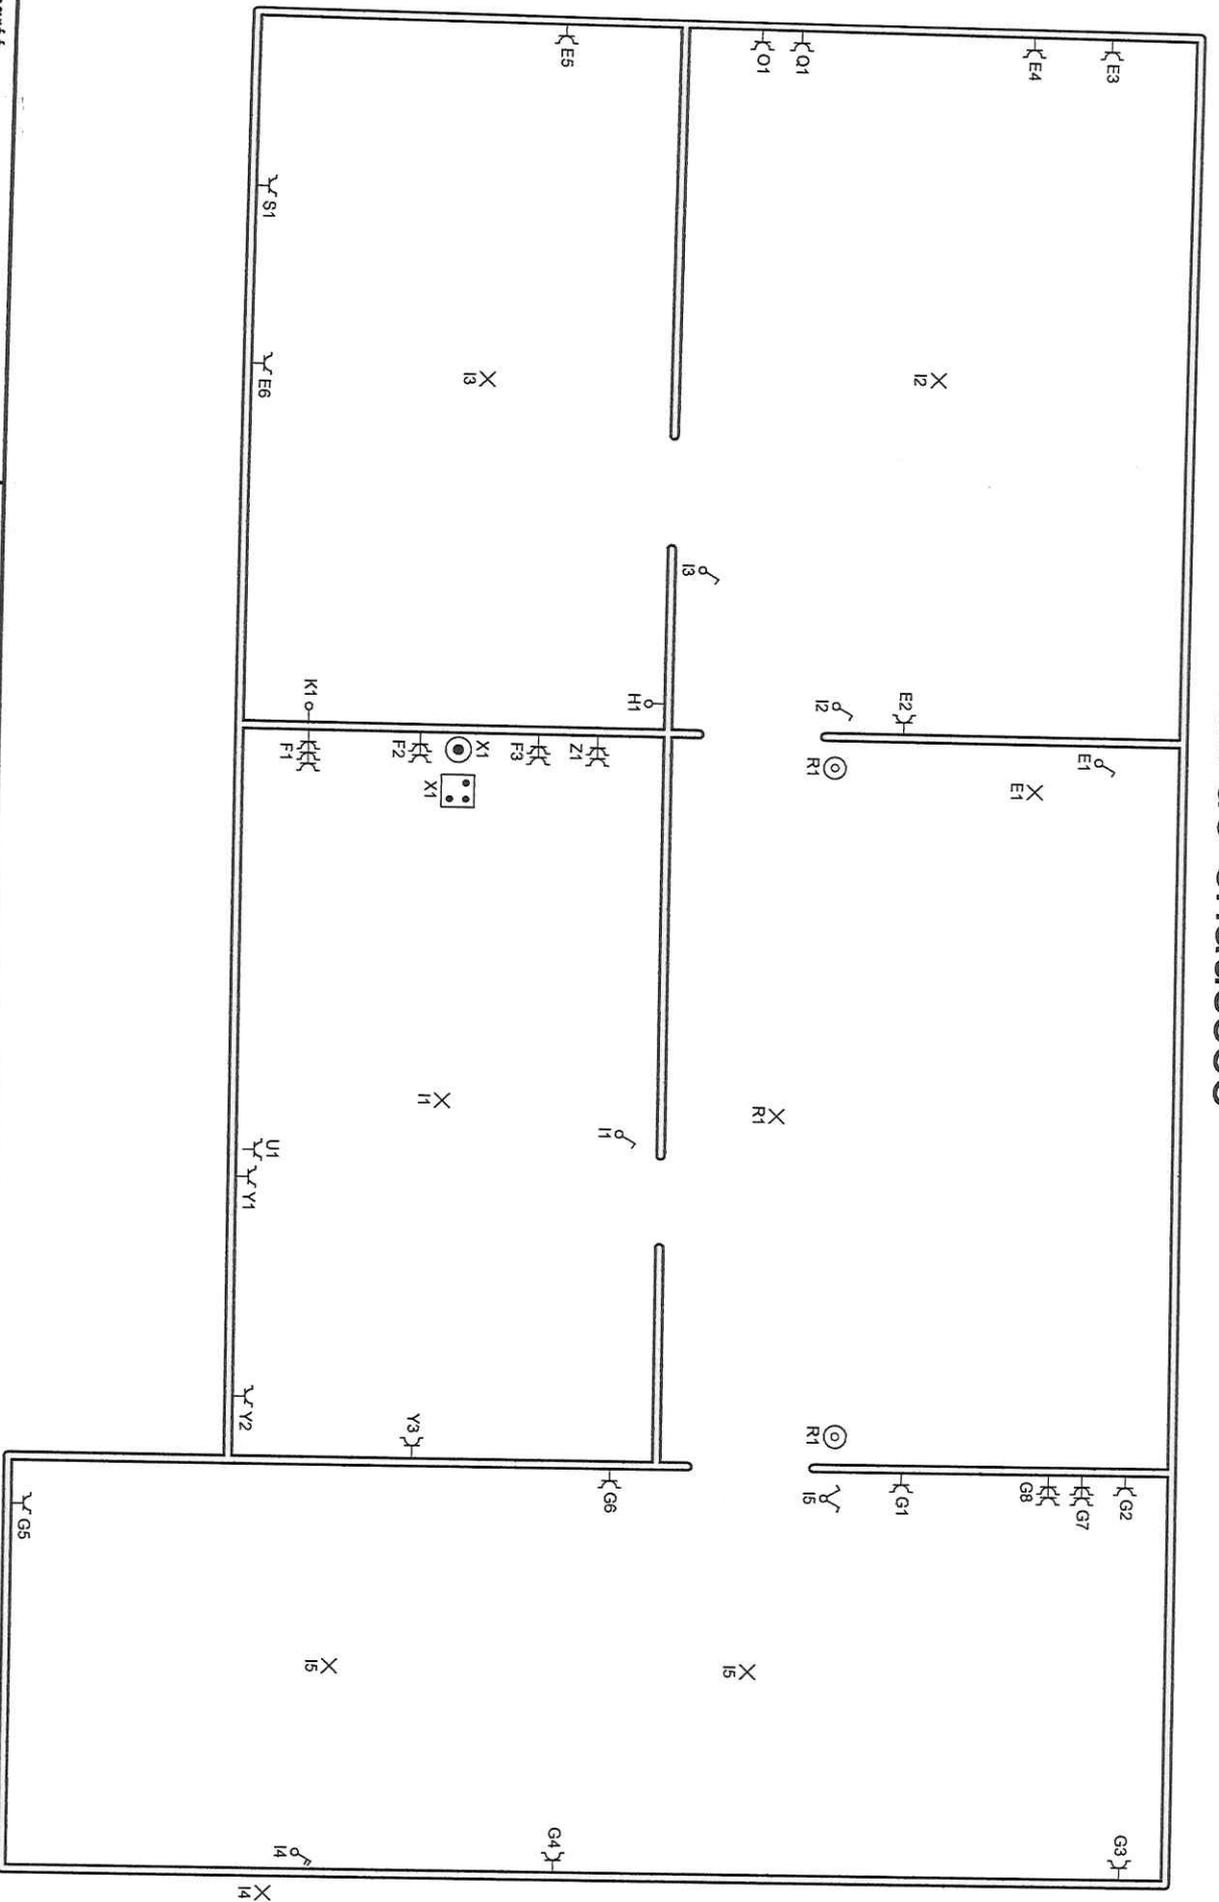

Organisme agréé

Certinergie - Brabant Wallon
 Chaussée de Bruxelles 11
 1300 Wavre
 Tél.: 0800 82 471
 Fax: 010 45 79 04
 e-mail: info@certinergie.be

Certinergie asbl

Organisme de contrôle agréé
 Erkend controleorganisme
 0800 / 82 471 - info@certinergie.be

26/37/19



Adresse de l'installation électrique

Cornet
 rue des frères Lefort 257
 1480 Tubize

Installateur

Els. Dedobbeleer S.P.R.L.
 Rue des Ardennes 32
 7090 Hennuyères
 Tél.: 067 55 36 16 GSM: 0496 55 19 37
 Fax: 067 55 36 16
 e-mail: dedobbeleer.c@hotmail.fr
 TVA BE 0465.676.511


CDW

p. 2/4

Schéma de position

2 x 230V ~ 50Hz

1er étage

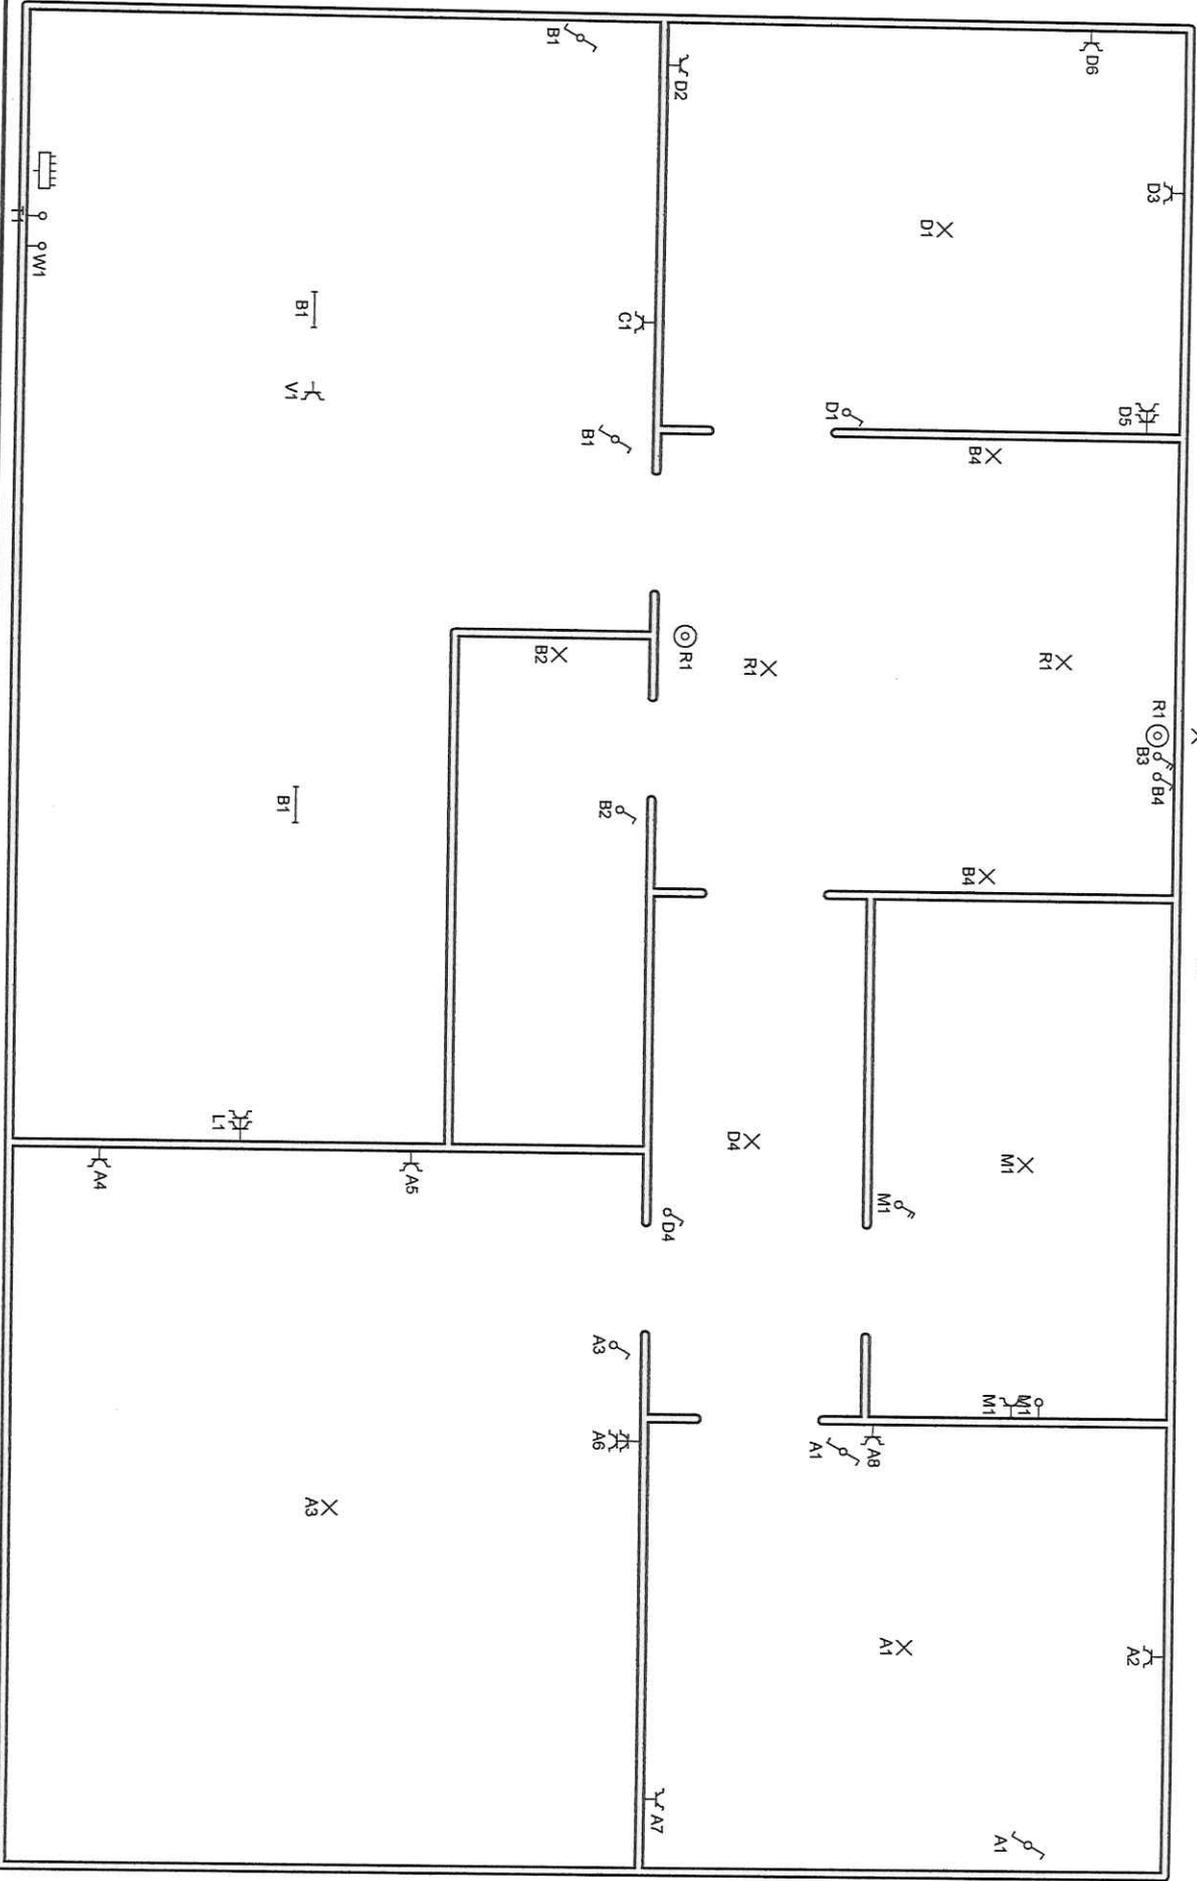

Organisme agréé
 Certinergie - Brabant Wallon
 Chaussée de Bruxelles 11
 1300 Wavre
 Tél.: 0800 82 171
 Fax: 010 45 79 04
 e-mail: info@certinergie.be

Certinergie asbl

Organisme de contrôle agréé
 Erkend controleorganisma

0800 / 82 171 - info@certinergie.be

26/37/13

Adresse de l'installation électrique

Cornet
 rue des frères Lefort 257
 1480 Tubize


Installateur

Ets. Dedobbeleer S.P.R.L.
 Rue des Ardennes 32
 7090 Hennuyeres
 Tél.: 067 55 36 16 GSM: 0496 55 19 37
 Fax: 067 55 36 16
 e-mail: dedobbeleer.c@hotmail.fr
 TVA BE 0465.676.511

(Handwritten signature)

p. 3/4
 Schema de position
 2 x 230V ~ 50Hz

2e étage

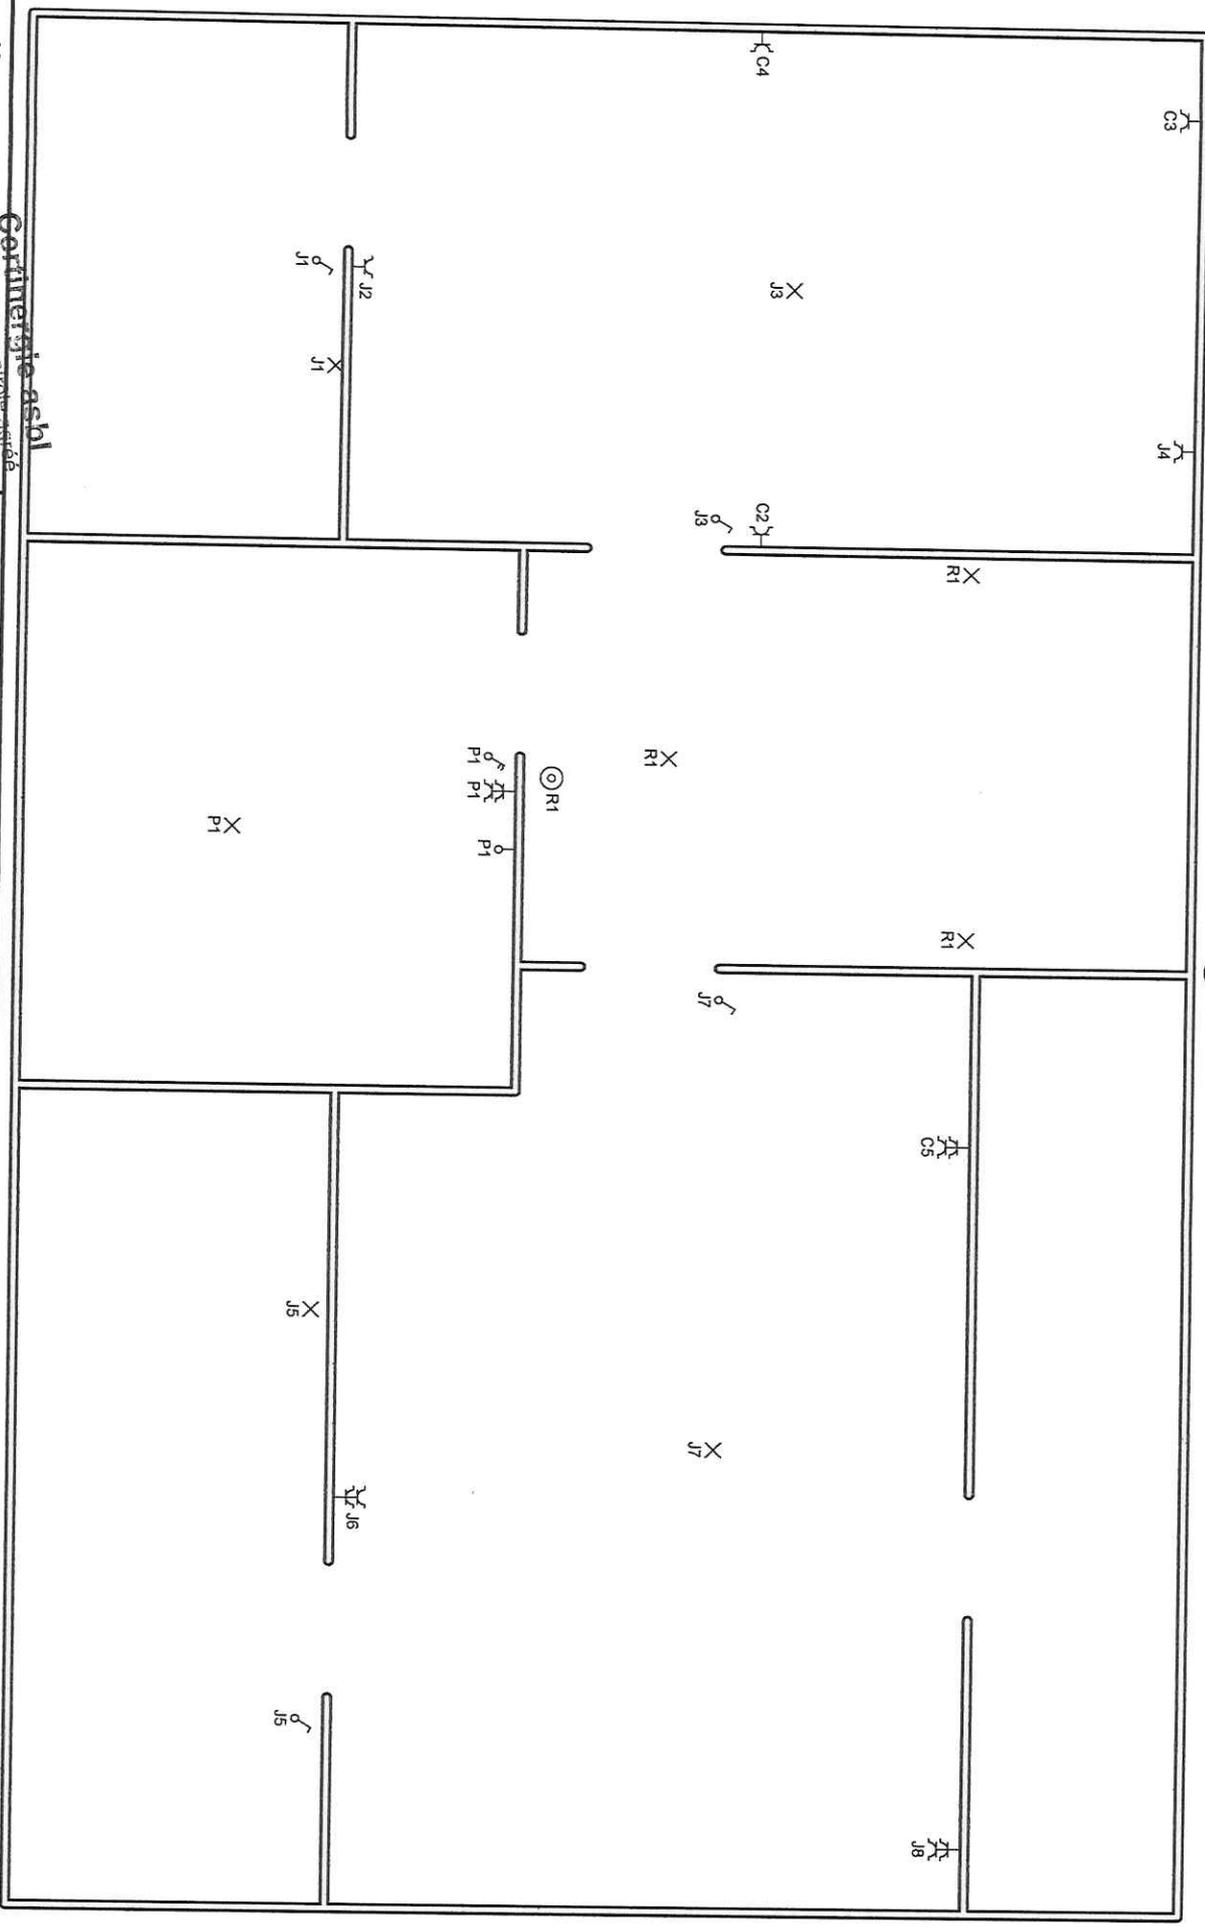

Certifierie asbl

Organisme agréé
 Certifierie - Brabant Wallon
 Chaussée de Bruxelles 11
 1300 Wavre
 Tél.: 0800 82 171
 Fax: 010 45 79 04
 e-mail: info@certifierie.be

Organisme de contrôle asbl
 Etikand controleorganisatie
 0800 / 82 171 - info@certifierie.be

26/07/19

Adresse de l'installation électrique
 Cornet
 rue des frères Lefort 257
 1480 Tubize

Installateur
 Ets. Dedobbeleer S.P.R.L.
 Rue des Ardennes 32
 7090 Hennuyeres
 Tél.: 067 55 36 16 GSM: 0496 55 19 37
 Fax: 067 55 36 16
 e-mail: dedobbeleer.c@hotmail.fr
 TVA BE 0465.676.511

p. 4/4
 Schéma de position
 2 x 230V ~ 50Hz