



☐ AV Antwerpen - Limburg : Tél.: 03 221 86 11
☐ AV Brabant : Tél.: 02 674 57 11
☐ AV Oost & West Vlaanderen : Tél.: 09 244 77 11
☐ AV Wallonie : Tél.: 081 432 611

Code PC Rési. ☐

- R6 - ☐

Personnes responsables de l'exécution du travail:	RAPPORT n°: 115/04423
Nom, Prénom: <u>Ed Plaster Home</u>	Membre n°: <u>Pep3500279</u>
N° de TVA: <u>069 296 040</u>	Installation: Nom: <u>M. Dehoust - Capas</u>
ou n° de la carte d'identité:	Adresse: <u>Place Verte 24 B</u>
Distributeur: <u>El. Inabel</u>	<u>2060 Sappines</u>
Compteur: n°: <u>FRANCIS</u> index:	Date de visite: <u>23 novembre 2004</u>
Type de comptage: ☒ jour - ☐ bihoraire - ☐ nuit -	Propriétaire ou Mandataire: Tél: <u>067 33 69 76</u>
	Nom, Prénom: <u>M. Dehoust - Capas</u>
	Adresse: <u>Mr de L'air 112 10</u>
	Demandeur: <u>José Harpue</u>

Type de visite: ☐ 270 ☐ 271 ☒ 276 RGIE Nature de l'installation: ☐ Nouvelle ☐ Extension ☒ Modifi. ☒ Existante ☐ Temporaire
Contrôle sur base des prescriptions du: ☐ RGIE: art. ☒ 86 ☐ 87 ☐ 88 ☐ 95 ☐ RGPT ☐

Installation conçue pour la tension de 3x230 V, AC, Protection branchement: 3x25 A Type: aut.
Description du branchement: depuis Type câble: EXV 10 Section: 4 x 16 mm²
Alimentation tableau principal: 4 x 10 mm² Nbre de tableaux: 1 Nombre de circuits terminaux: 6
Type de prise de terre: pique Résistance de dispersion: 29,8 Ohms Isolement général: 0 M Ohms

PROCES-VERBAL DE CONTROLE D'UNE INSTALLATION ELECTRIQUE A BASSE TENSION

DESCRIPTION DE L'INSTALLATION: les schémas de position et unifilaires font parties intégrantes du rapport

<u>Voir plan</u>		

INFRACTIONS (voir la signification des numéros au verso):

Néant
Remarque a l'attention du client: l'installation n'est pas en ordre

Le différentiel général ~~était~~ a été - plombé

L'installation électrique doit être recontrôlée avant le 23/11/2004 ainsi qu'avant la mise en service de modifications ou extensions importantes telles que l'ajout d'un circuit.

Conclusion:

LA NOUVELLE INSTALLATION ELECTRIQUE EST N'EST PAS - CONFORME AUX PRESCRIPTIONS REPRISES CI-DESSUS.
L'INSTALLATION - ~~EST~~ PEUT ETRE - NE PEUT PAS ETRE - MISE SOUS TENSION

PROCES-VERBAL DE CONTROLE DE L'INSTALLATION EXISTANTE (ART. 276 DU RGIE)

INFRACTIONS sur la partie existante (voir la signification des numéros au verso):

Néant

Les installations doivent faire l'objet d'un nouveau contrôle avant le

Conformément à l'art. 274 de RGIE, les travaux nécessaires pour faire disparaître les infractions constatées au moment de la visite doivent être exécutés sans retard et toutes mesures adéquates doivent être prises pour qu'en cas de maintien en service

Annexes: plan d'installation
VISA DU DISTRIBUTEUR:

2004

Pour le Directeur général
Nom, N° Agent, Signature

Signature

AIB-VINÇOTTE

J.-M. GENOIT
0260


SCHEMA UNIFILAIRE

Annexe n° 1
Rapport n°

Adresse de l'installation : rue Place Ventr n° 4014
CP 70600 Localité Sourches

INSTALLATION EXISTANTE


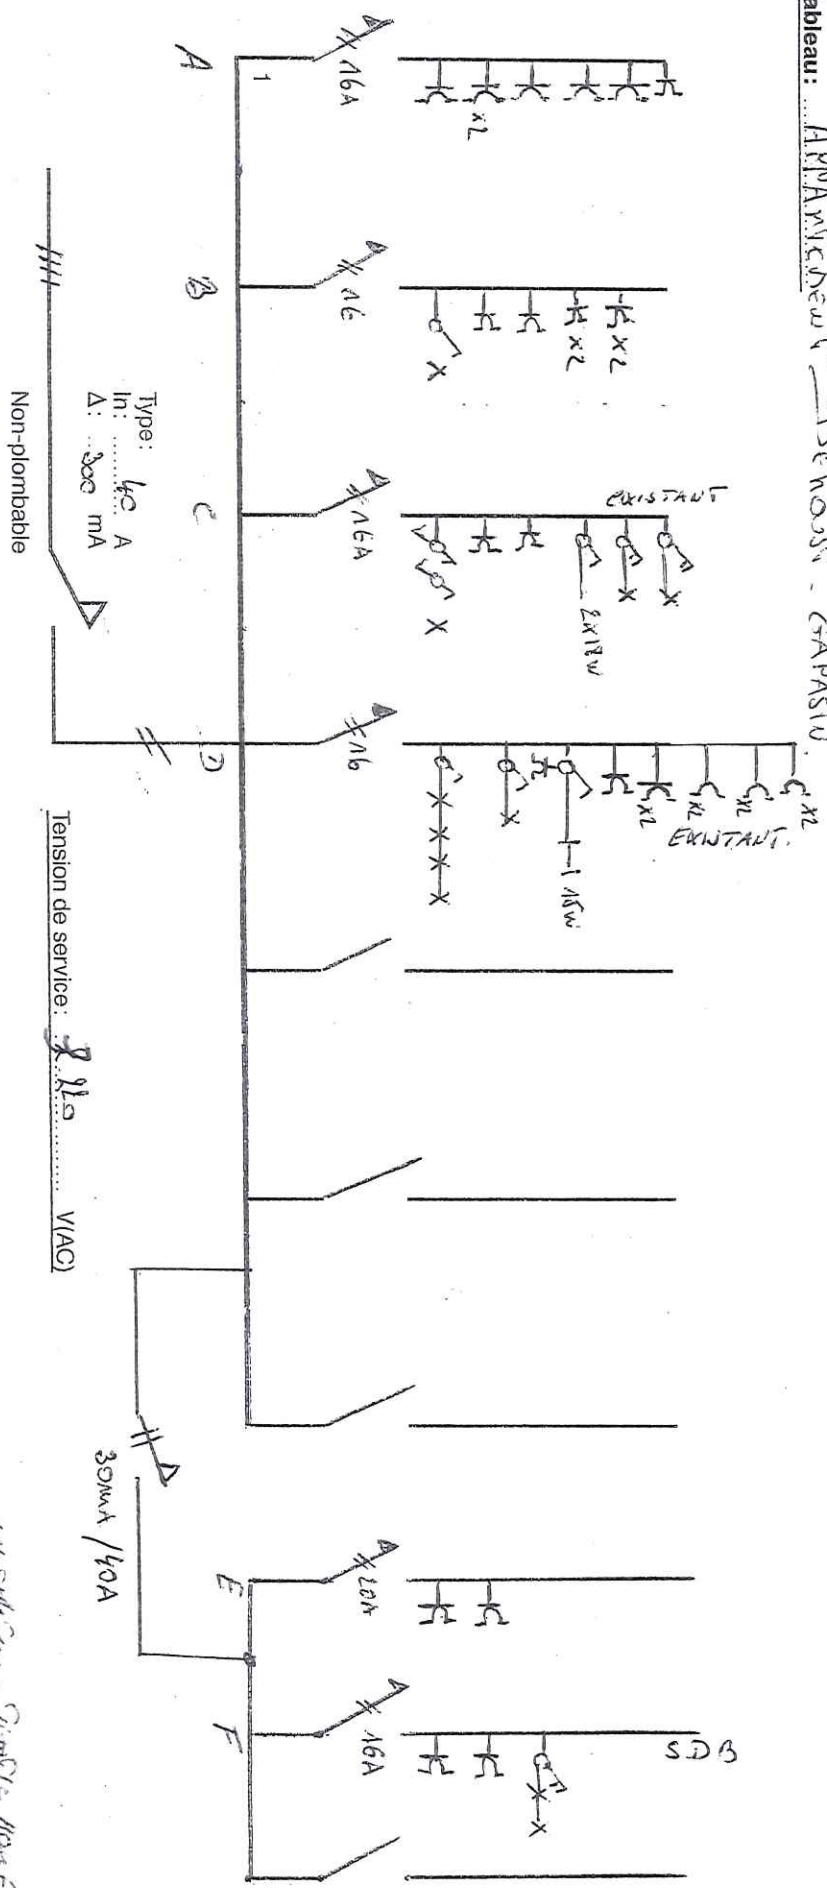

L'organisme de contrôle agréé :

Signature :
Date :


Le propriétaire :

Nom : GRASPASID
N° CI :
Signature

1005/11/11
24 Place Ventr
Sourches



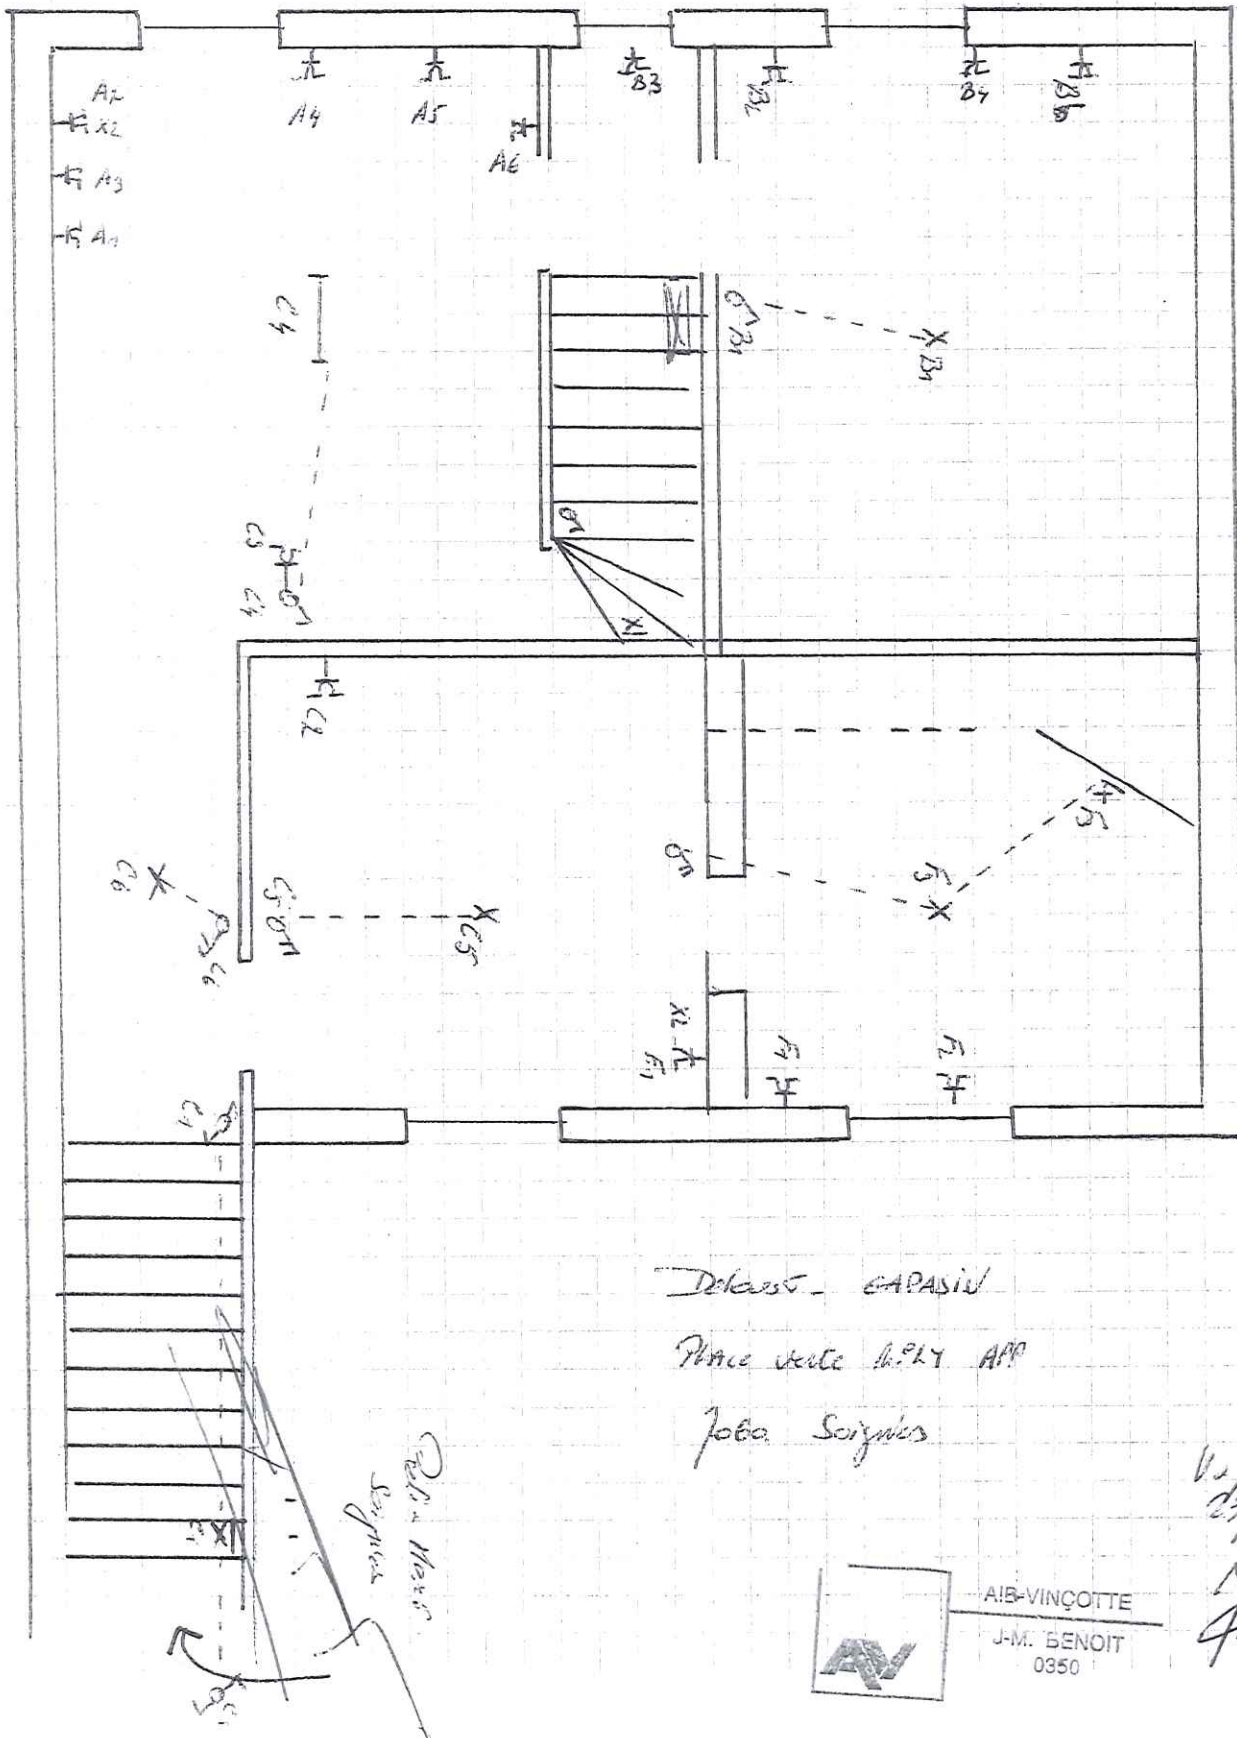





23/01/2004
[Signature]



AIB-VINÇOTTE
J.M. BENOIT
0350

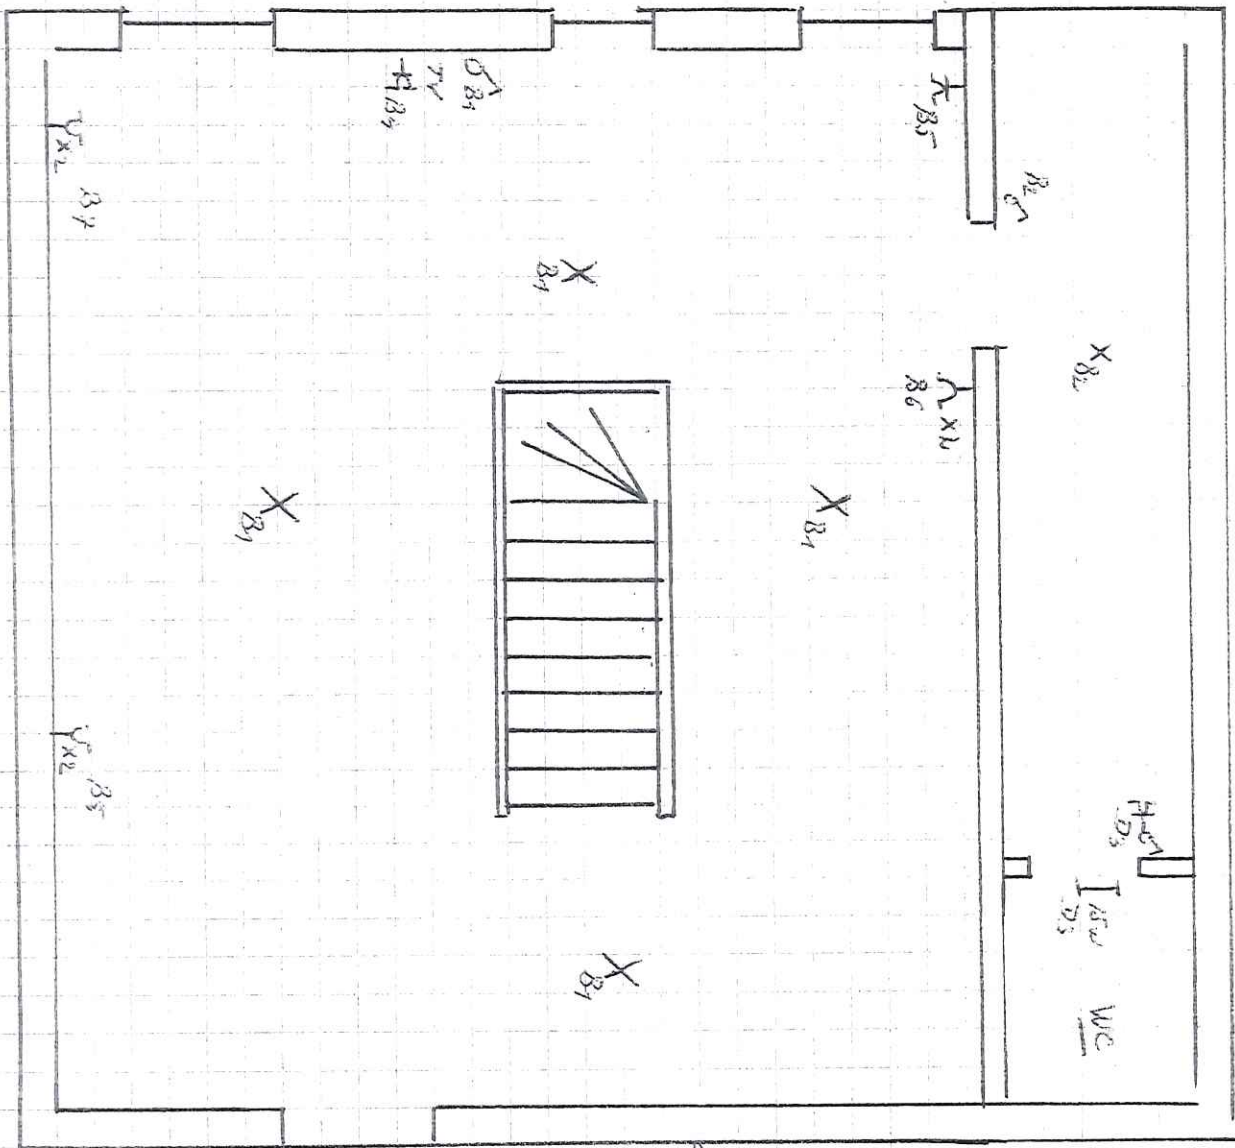

Détail - CAPASIV.

Place verte n°24 APP

7060. Sengues

Chambre
Sapins

Installation de la
cuisine

V. 100A
23/11/2004




AIB-VINGOTTE
J.-M. BENOIT
0350

Plastic-Hare

Acresse de l'installation: rue 57 1^{re} étage
CP 76000 Localité Sarpedon.....

100

R.

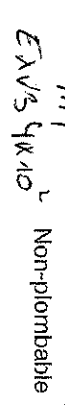

Le propriétaire:

Nom: Belma Delfest
 N° Cl:
 Signature

MEMA UNIFILAIRE


Projet n° 1
Projet n° 1


Adresse de l'installation: rue 24 Place Verte

INSTALLATION EXISTANTE

Tableau: 2. 1er Salle étage

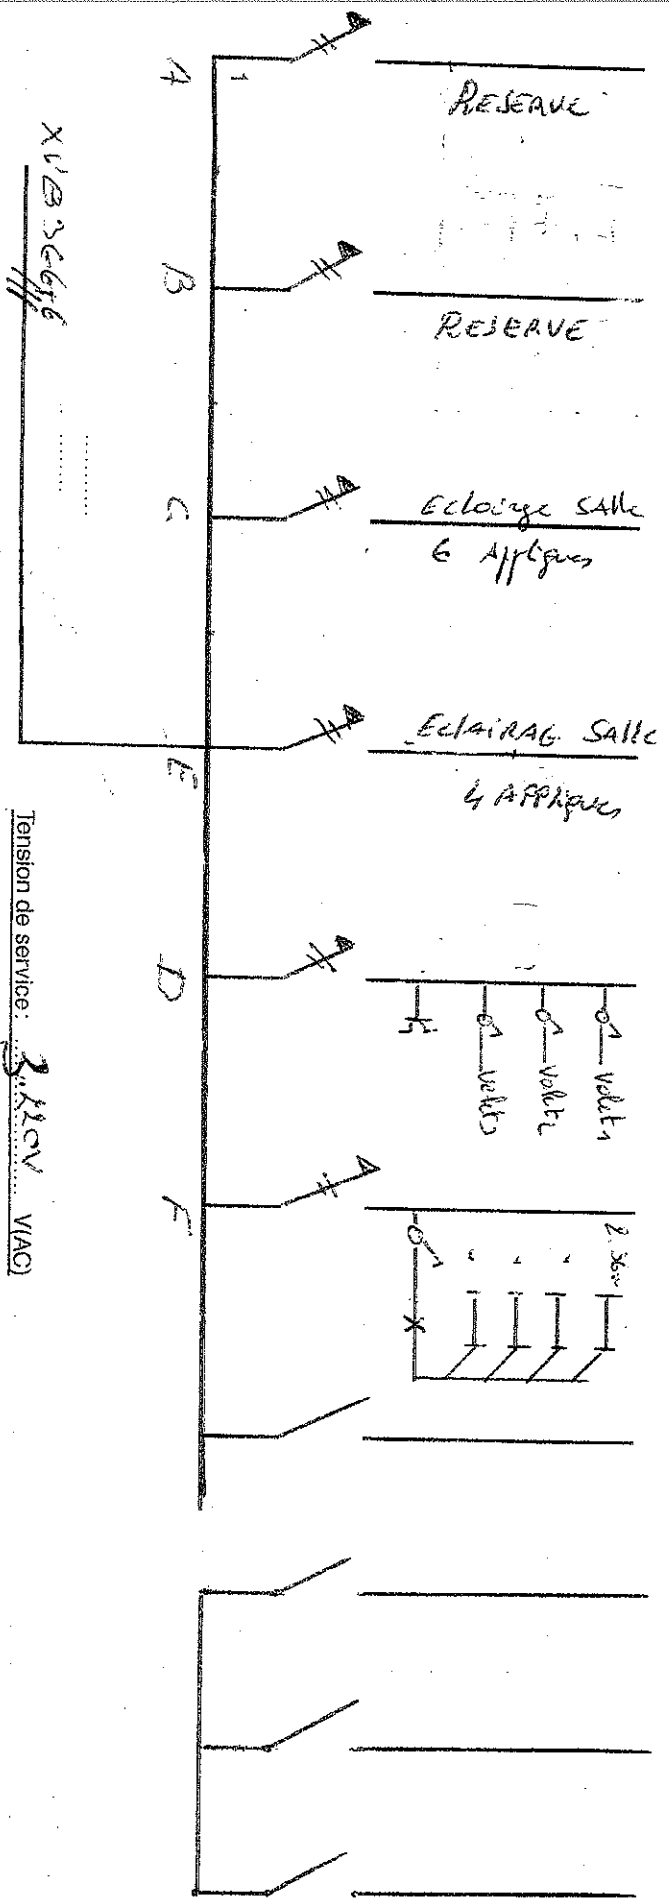

Tension de service: 3. 230V VAC

Organisme de contrôle agréé:


Signature:
Date:

Le propriétaire:

Nom: Robert - J. J. J.
N° CI:
Signature



24 Place Verte 1060. Soignies

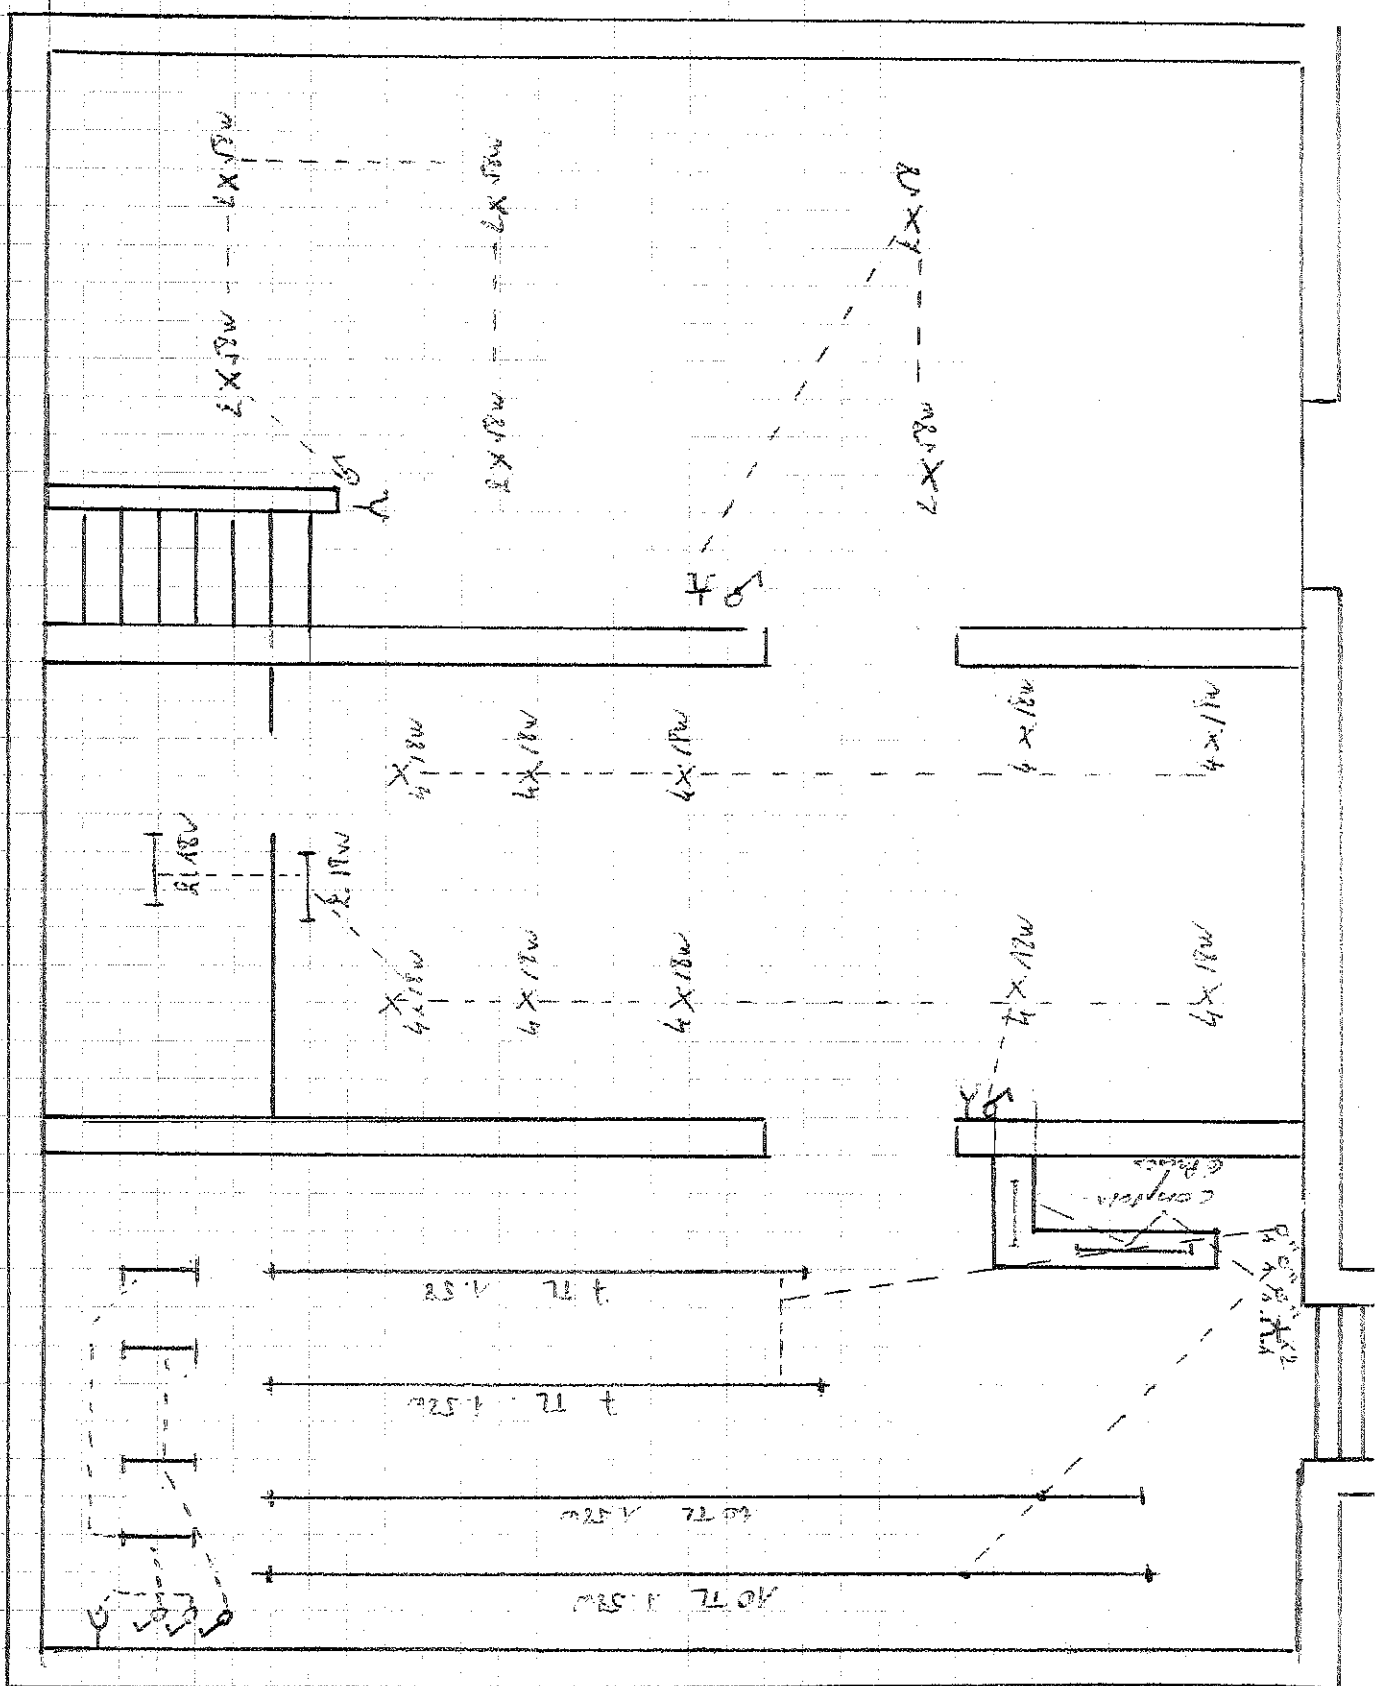



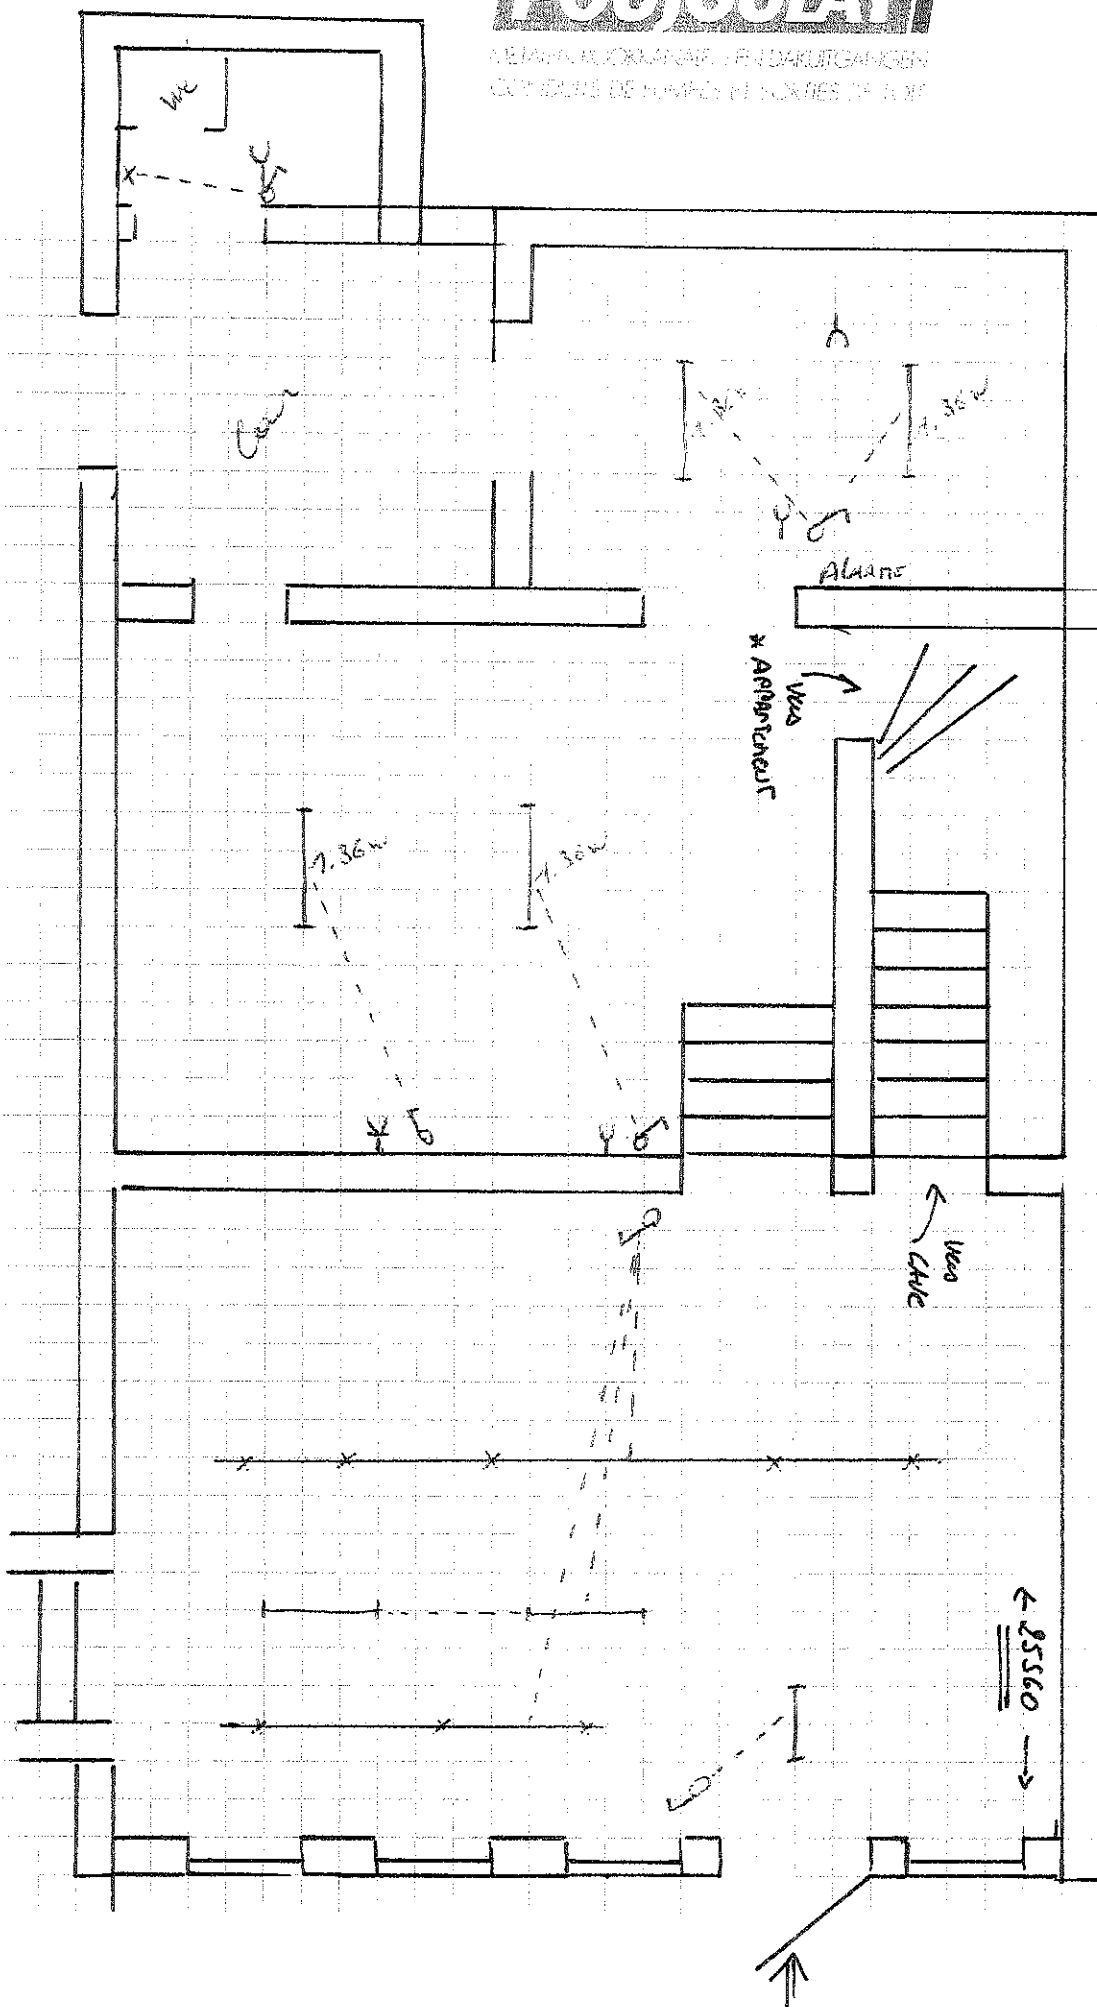

Rue de la Chapelle Commerciale - ETS PLASTIC - HONF

24 Place Verte - N° 10145 - Jézeux

Joba Soignes

